


ПЛАН 1-ГО ЭТАЖА НА ОТМ. 0,000, -0,580 ДЛЯ ОТДЕЛОЧНЫХ РАБОТ

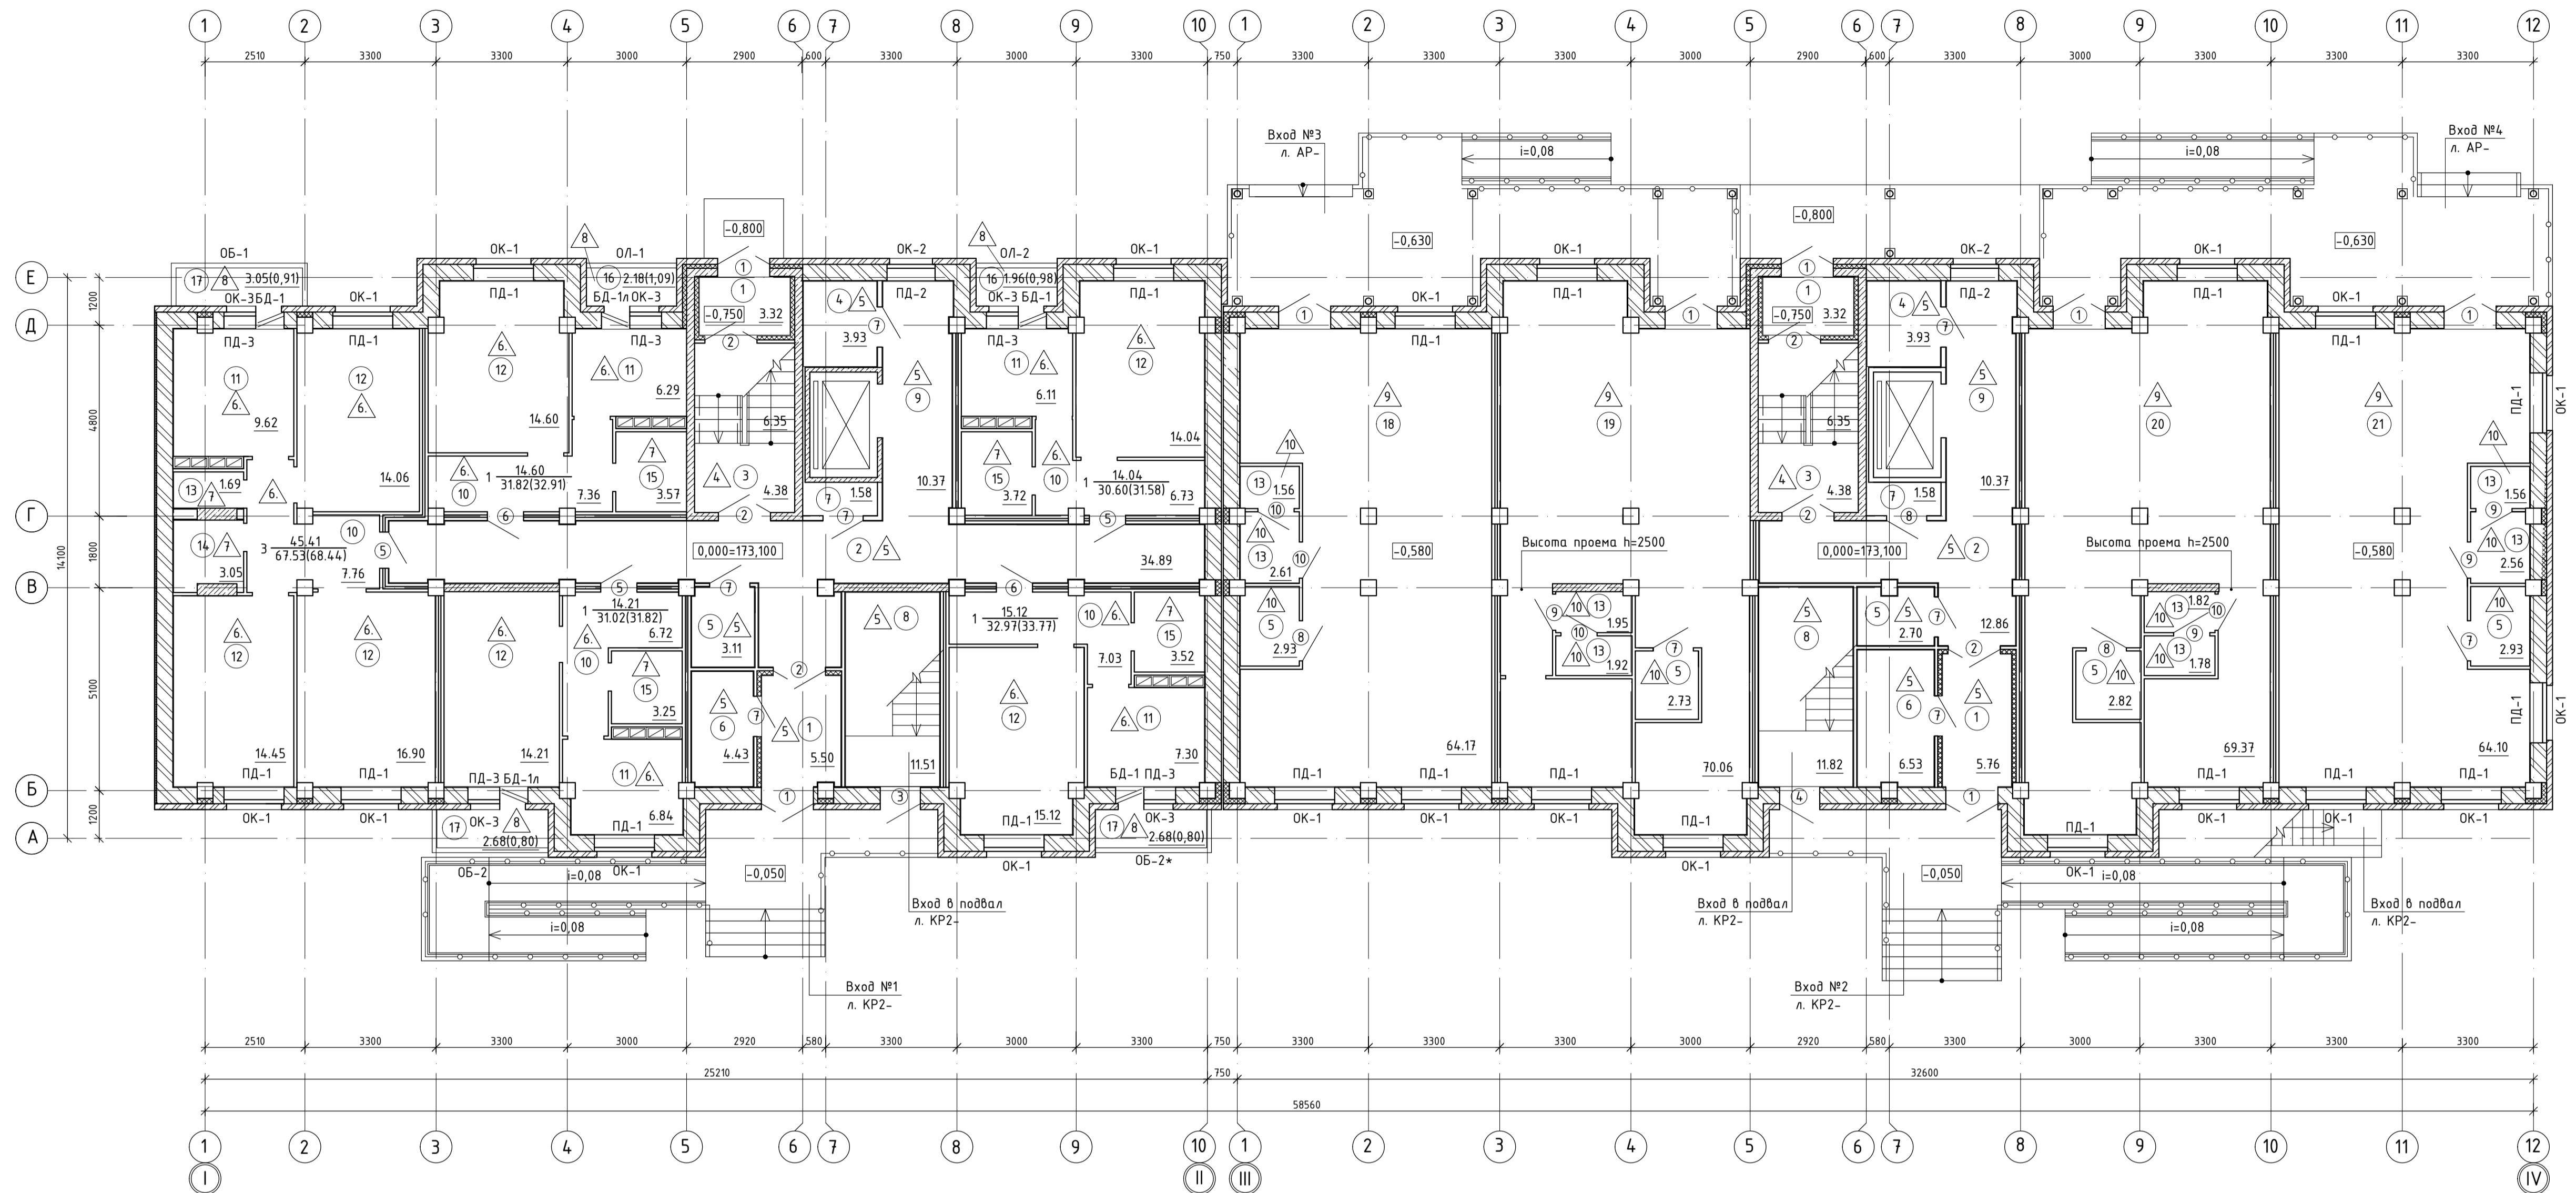


ЭКСПЛИКАЦИЯ ПОМЕЩЕНИЙ

№ помещения	Наименование	Площадь, м ²											Кат. помещения	
		подвал	1 этаж	2 этаж	3 этаж	4 этаж	5 этаж	6 этаж	7 этаж	8 этаж	9 этаж	техэтаж		Общая
1	Тамбур входа в подъезд	—	17,90	—	—	—	—	—	—	—	—	—	17,90	Д
2	Коридор общего пользования	—	4,75	63,86	63,86	63,86	63,86	63,86	63,86	63,86	63,86	63,86	558,63	Д
3	Лестничная клетка	—	21,46	29,92	29,92	29,92	29,92	29,92	29,92	29,92	29,92	29,92	290,74	Д
4	Инвентарная	—	7,86	7,86	7,86	7,86	7,86	7,86	7,86	7,86	7,86	7,86	70,74	Д
5	Помещение для хранения уборочного инвентаря	—	17,22	—	—	—	—	—	—	—	—	—	17,22	Д
6	Колясочная	—	10,96	—	—	—	—	—	—	—	—	—	10,96	Д
7	Электрощитовая	17,02	3,16	3,16	3,16	3,16	3,16	3,16	3,16	3,16	3,16	3,16	45,46	Д
8	Вход в подвал	—	23,33	—	—	—	—	—	—	—	—	—	23,33	Д
9	Лифтовый холл	—	20,74	20,74	20,74	20,74	20,74	20,74	20,74	20,74	20,74	20,74	186,66	Д
10	Прихожая	—	35,60	90,75	90,75	90,75	90,75	90,75	90,75	90,75	90,75	90,75	761,60	Д
11	Кухня	—	36,16	102,61	102,61	102,61	102,61	102,61	102,61	102,61	102,61	102,61	857,04	Д
12	Жилая комната	—	103,38	265,33	265,33	265,33	265,33	265,33	265,33	265,33	265,33	265,33	2226,02	Д
13	Туалет	—	17,45	5,41	5,41	5,41	5,41	5,41	5,41	5,41	5,41	5,41	60,73	Д
14	Ванная	—	3,05	9,29	9,29	9,29	9,29	9,29	9,29	9,29	9,29	9,29	77,37	Д
15	Совмещенный санузел	—	14,06	38,73	38,73	38,73	38,73	38,73	38,73	38,73	38,73	38,73	323,90	Д
16	Лоджия (зона у балконной двери лоджии - нижний этаж)	—	4,14	25,47	25,47	25,47	25,47	25,47	25,47	25,47	25,47	25,47	207,90	Д
17	Балкон	—	8,41	16,82	16,82	16,82	16,82	16,82	16,82	16,82	16,82	16,82	142,97	Д
18	Помещение общественного назначения №1	—	64,17	—	—	—	—	—	—	—	—	—	64,17	Д
19	Помещение общественного назначения №2	—	70,06	—	—	—	—	—	—	—	—	—	70,06	Д
20	Помещение общественного назначения №3	—	69,37	—	—	—	—	—	—	—	—	—	69,37	Д
21	Помещение общественного назначения №4	—	64,10	—	—	—	—	—	—	—	—	—	64,10	Д
22	Техпомещения	571,53	—	—	—	—	—	—	—	—	—	—	584,23	Д
23	Помещение для теплового узла	43,24	—	—	—	—	—	—	—	—	—	—	43,24	Д
24	Помещение для водомерного узла	46,59	—	—	—	—	—	—	—	—	—	—	46,59	Д
25	Машинное отделение	—	—	—	—	—	—	—	—	—	—	—	62,66	Д
Итого:		678,38	660,33	679,95	679,95	679,95	679,95	679,95	679,95	679,95	679,95	679,95	676,81	Д

- Основные примечания читать на л. АР-2.
- Ведомость отделки помещений см. на л. АР-12.
- Спецификацию элементов заполнения оконных и дверных блоков см. на л. АР-11.
- Экспликацию полов см. на л. АР-13.
- Данный лист читать совместно с л. АР-2, АР-11, АР-12, АР-13.
- В числителе указана жилая площадь квартир, в знаменателе - общая площадь квартир без учета лоджий и балконов (подсчитано согласно п.5, ст.15, гл.2 Жилищного кодекса РФ), в скобках - с учетом лоджий и балконов (подсчитано согласно п. 3.37 Инструкции о проведении учета жилищного фонда в Российской Федерации (утв. приказом Минзестроия РФ от 4 августа 1998 г. N 37)).
- Площади помещений подсчитаны с учетом отделки - штукатурки толщиной 20 мм.
- Точное место расположение и набор оборудования в кухнях см. в разделе ИОС.
- В каждом подъезде на площадке первого этажа установить секционные почтовые ящики по количеству квартир. Общее количество ящиков - 117шт.
- Над каждой дверью в подъезд установить металлические указатели с номерами подъездов и количеством квартир (2шт.).
- На каждом углу дома предусмотреть таблички с номером дома (200(н)ммх200мм-3шт.) и названием улицы (150(н)ммх700мм-3шт.). Материал-оцинкованный металл с покрытием из светоотражающей пленки. Номерные знаки следует устанавливать на высоте 2,5-3,0 м от уровня земли на расстоянии не более 1,0 м от угла здания.

					597-20-АР				
					Многоквартирный многоэтажный жилой дом с помещениями общественного назначения по ул. Бастионная, 24Е в г. Тамбове				
Изм.	Кол-во	Лист	№ док	Подп.	Дата	Многоквартирный многоэтажный жилой дом с помещениями общественного назначения	Стадия	Лист	Листов
Нач.отд.	Ильчук				14.08.15		П	7	
Разраб.	Толмачева				14.08.15				
Проб.	Канцхина				14.08.15				
Н. контр.	Селякова				14.08.15				
План 1-го этажа на отм. 0,000, -0,580 для отделочных работ						000 "Тамбовпроект"			

ПЛАН ТИПОВОГО ЭТАЖА НА ОТМ. +3,000; +6,000; +9,000; +12,000; +15,000; +18,000; +21,000; +24,000 ДЛЯ ОТДЕЛОЧНЫХ РАБОТ

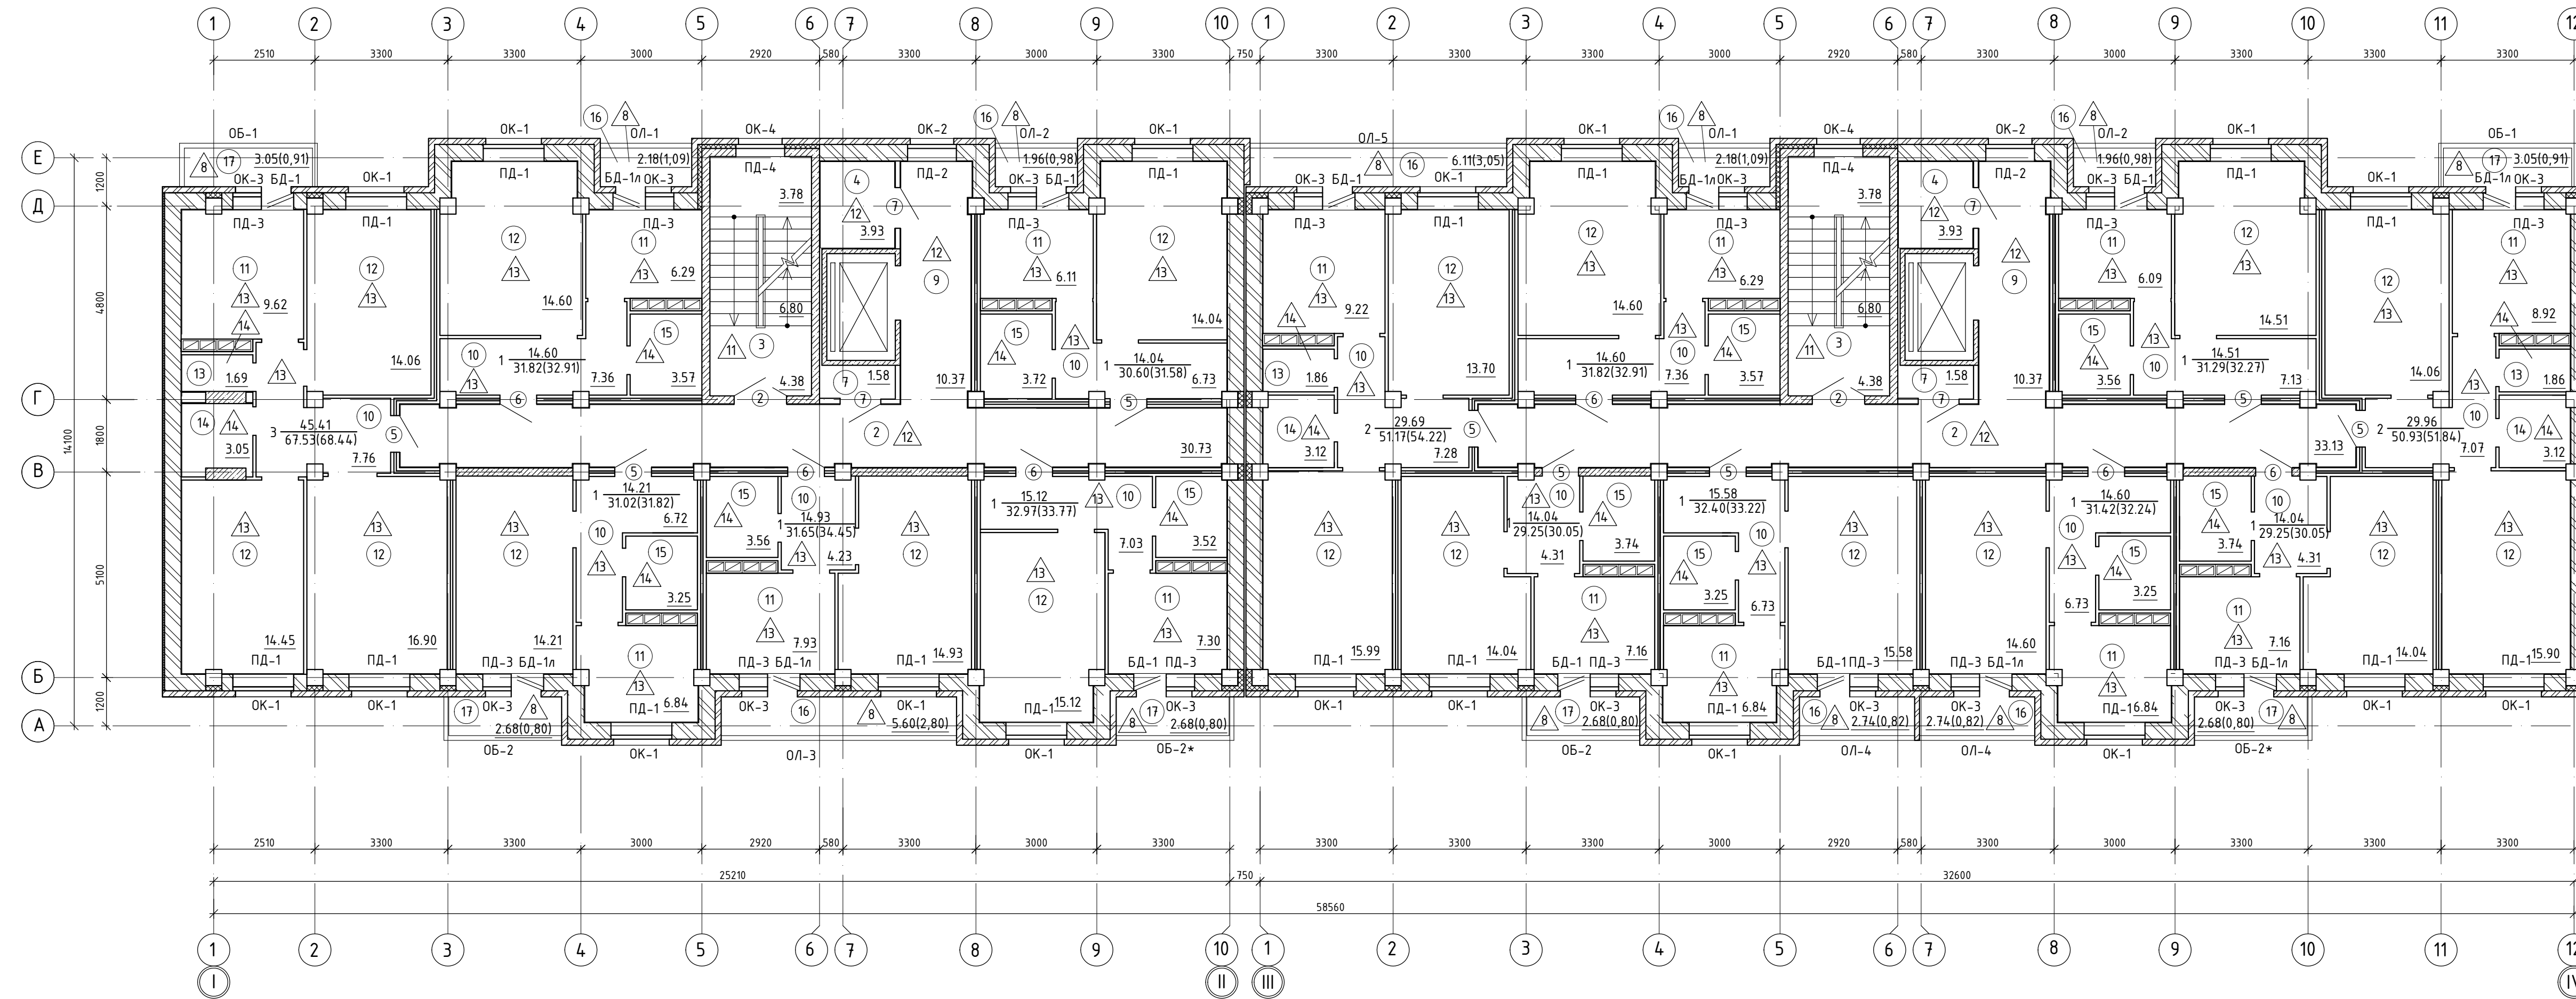

1. Основные примечания читать на л. АР-2.
2. Данный лист читать совместно с л. АР-2, АР-7, АР-11, АР-12, АР-13.
3. Ведомость отделки помещения см. на л. АР-12.
4. Отделочные работы производить только после устройства кровли и прокладки всех коммуникаций.
5. Экспликацию полов см. АР-13.
6. Экспликацию помещений см. на л. АР-7.
7. Спецификацию элементов заполнения оконных и дверных проемов см. на л. АР-11.

597-20-АР					
Многоквартирный многоэтажный жилой дом с помещениями общественного назначения по ул. Бастионная, 24Е в г. Тамбове					
Изм.	Кол.ч.	Лист	№ док.	Подп.	Дата
ГИП	Власов				14.08.15
Нач.отд.	Ильчук				14.08.15
Разраб.	Толмачева				14.08.15
Проб.	Канцхина				14.08.15
Н. контр.	Селякова				14.08.15
Многоквартирный многоэтажный жилой дом с помещениями общественного назначения					Лист
План типового этажа на отм. +3,000, +6,000, +9,000, +12,000, +15,000, +18,000, +21,000, +24,000 для отделочных работ					Лист
					8
ООО "Тамбовпроект"					

Изд. № подл. Подп. и дата. Взам. инв. №